


NÁVRH ZMĚNY Č.1 ÚZEMNÍHO PLÁNU MYSLETÍN

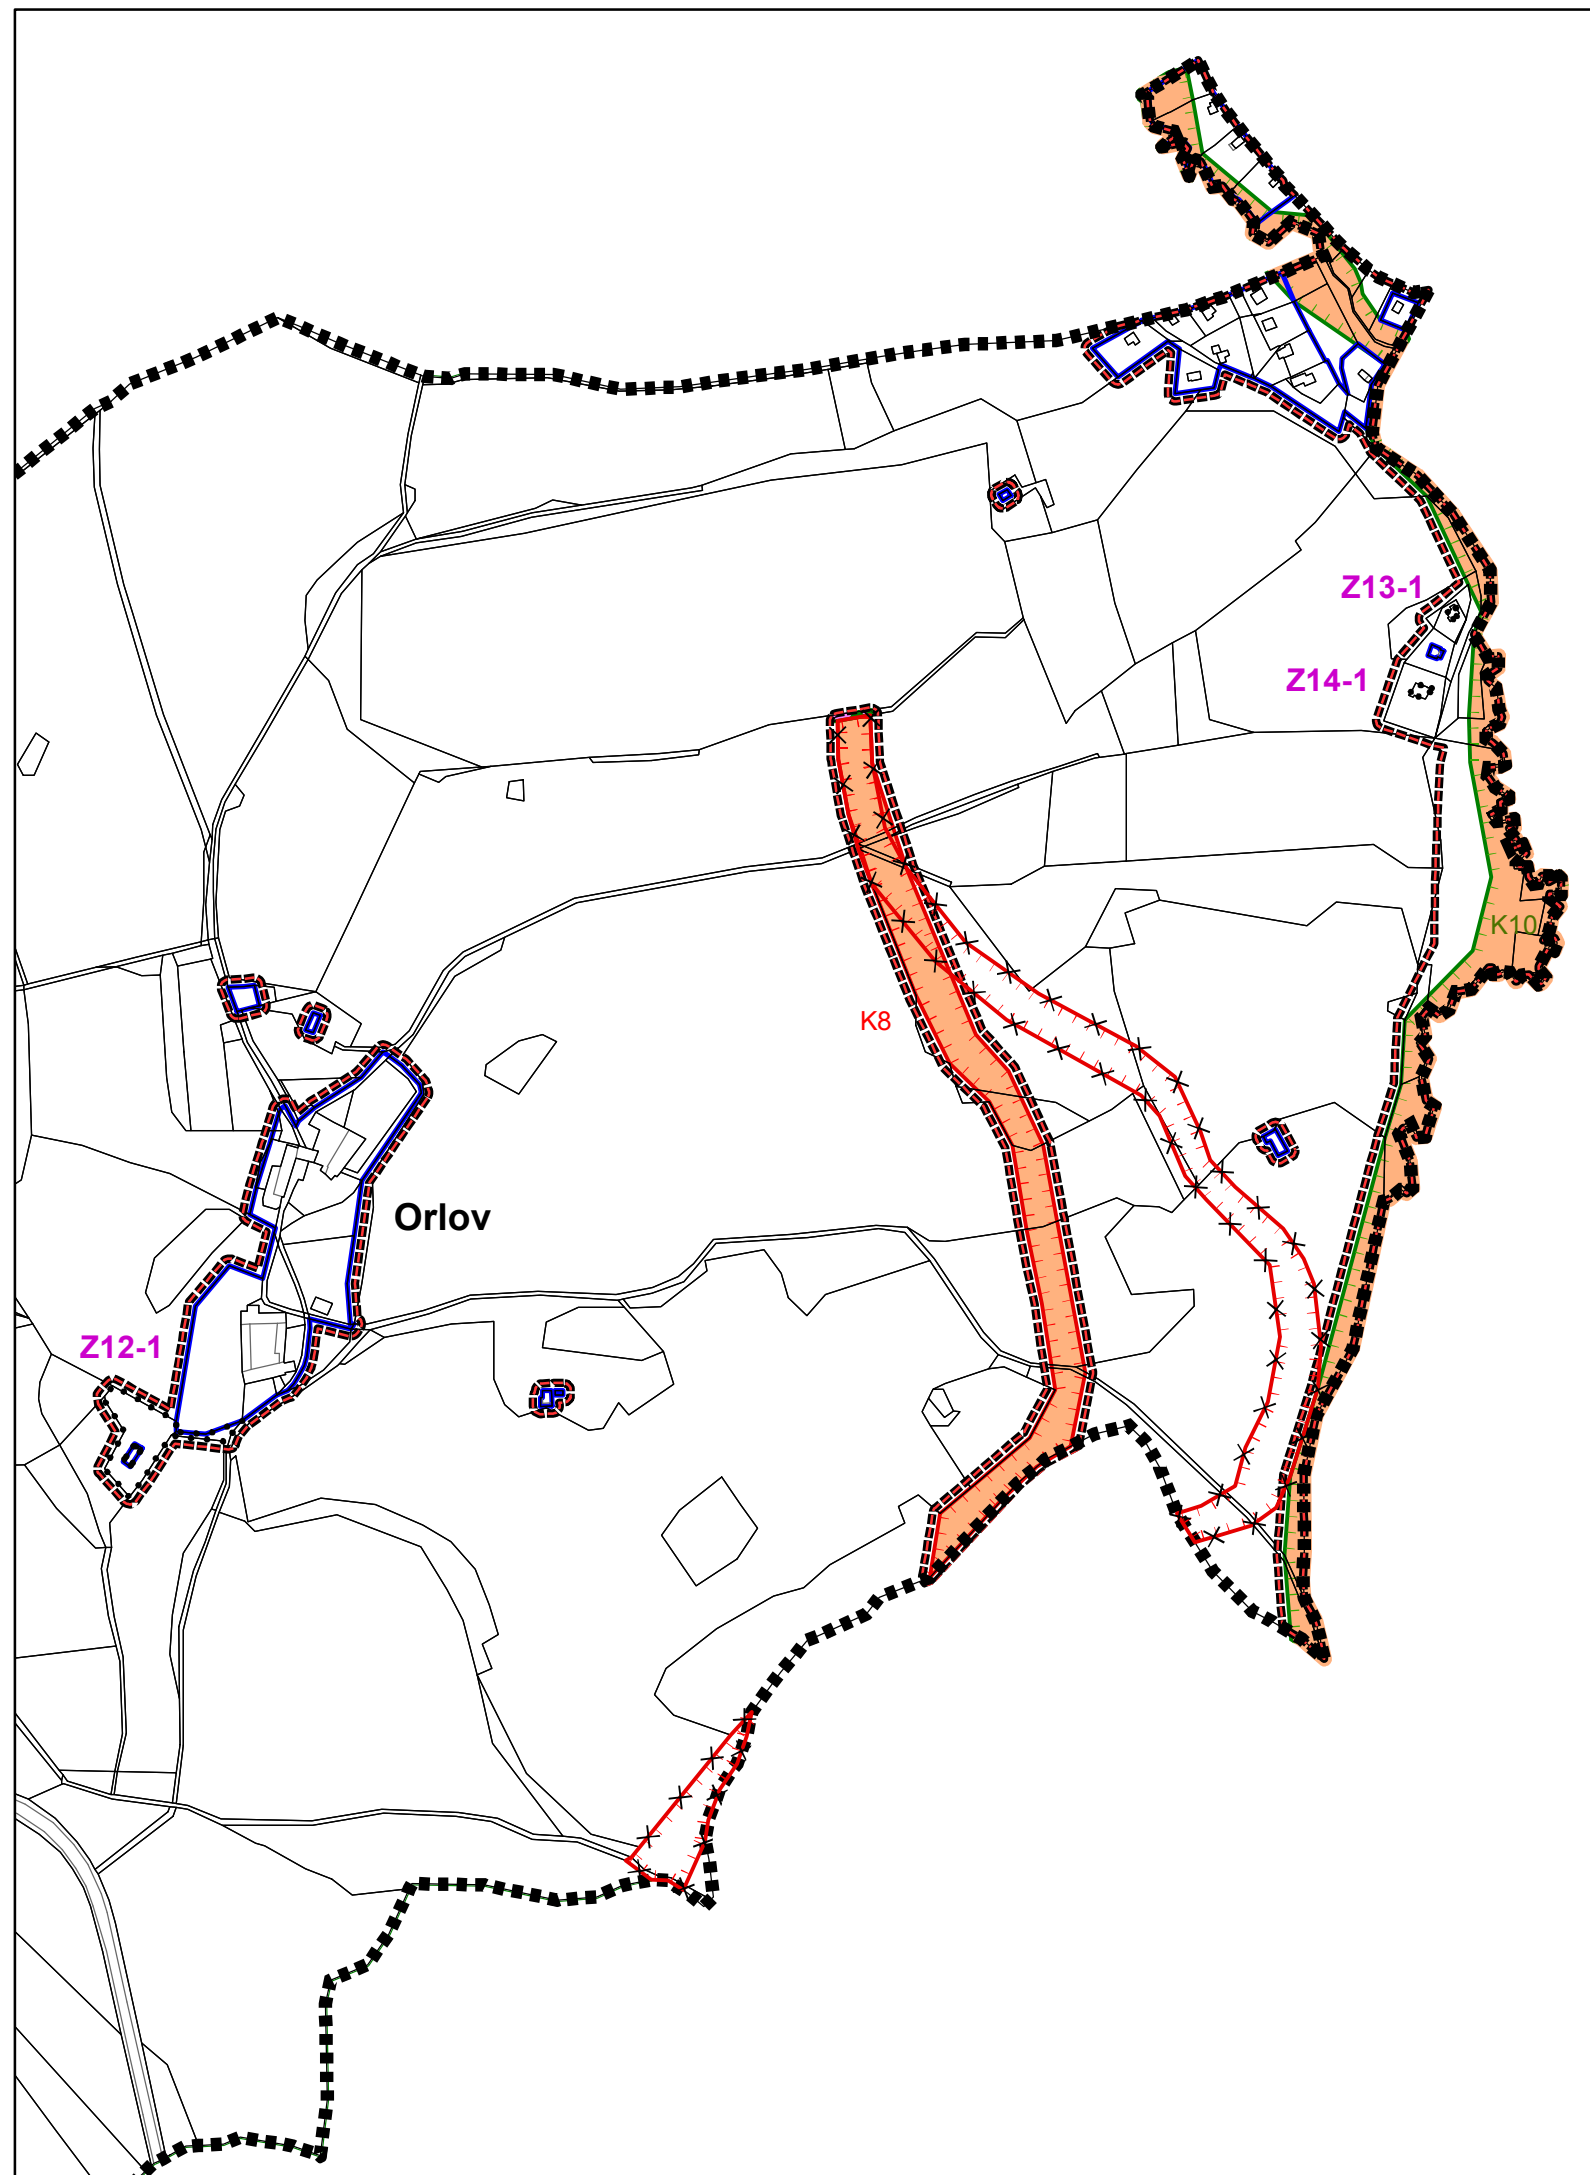


HRANICE ÚZEMÍ

	Hranice řešeného území změny č.1 ÚP Mysletín
	Hranice řešeného území - správní území obce Mysletín
	Hranice katastrálního území
	Hranice zastavěného území ke dni 1.12.2013
	Hranice zastavitelných ploch změny č.1 ÚP Mysletín

VEŘEJNĚ PROSPĚŠNÁ OPATŘENÍ - ÚSES

funkční	k doplnění	
		Lokální biokoridor
		Rušený lokální biokoridor

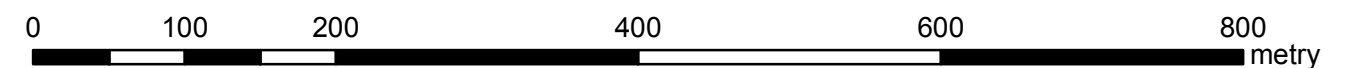

2	07/2014	PO SPOLEČNÉM JEDNÁNÍ	ING. RYBÁŘ	ING. ARCH. ŠTEFL	ING. ARCH. ŠTEFL
1	03/2014	KE SPOLEČNÉMU JEDNÁNÍ	ING. RYBÁŘ	ING. ARCH. ŠTEFL	ING. ARCH. ŠTEFL
ČÍSLO:	DATUM:	POPIS ZMĚN:	VYPRACOVAL:	ZODP. PROJEKTANT:	AUTOR:

DOKUMENTACI LZE POUŽÍVAT POUZE VE SMYSLU PŘÍSLUŠNÉ SMLOUVY O DÍLO. VÝKRES ČI JEHO ČÁST MŮŽE BÝT KOPIROVÁN NEBO JINÝM ZPŮSOBEM ROZŠÍŘOVÁN POUZE PO PŘEDCHOZÍM SOUHLASU ZHOTOVITELE

AUTOR:	ZODP. PROJEKTANT:	VYPRACOVAL:	PROJEKT CENTRUM NOVA s.r.o. Palackého 48 393 01 Pelhřimov	
ING. ARCH. ŠTEFL	ING. ARCH. ŠTEFL	ING. RYBÁŘ		
NÁZEV AKCE:			FORMÁT:	3A4
NÁVRH ZMĚNY Č.1 ÚZEMNÍHO PLÁNU MYSLETÍN			DATUM:	12/2013
			STUPEŇ:	NÁVRH
			Č.ZAKÁZKY:	----
OBSAH:			MĚŘÍTKO:	1:5000
VÝKRES VPS, VPO A ASANACÍ			Č. VÝKRESU:	Č. PARÉ:
			C.	