


NÁVRH ZMĚNY Č.1 ÚZEMNÍHO PLÁNU MYSLETÍN

HRANICE ÚZEMÍ	
	Hranice řešeného území změny č.1 ÚP Mysletín
	Hranice řešeného území - správní území obce Mysletín
	Hranice zastavěného území ke dni 1.12.2013
	Hranice zastavitelných ploch (změna č.1 ÚP Mysletín)

ÚZEMNÍ SYSTÉM EKOLOGICKÉ STABILITY		
funkční	k doplnění	
		Lokální biokoridor
		Rušený lokální biokoridor

PLOCHY S ROZDÍLNÝM ZPŮSOBEM VYUŽITÍ		
Stav	Návrh	
		Plochy rekreace
		Plochy obytné smíšené - venkovské
		Plochy technické infrastruktury
		Plochy dopravní infrastruktury

LIMITY VYUŽITÍ ÚZEMÍ		
stav	návrh	
		Záplavové území
		Poddolované území
		Ochranné pásmo letiště Havlíčkův Brod - celé správní území obce Mysletín
		Stará ekologická zátěž „Skládka Zachotín Mysletín“

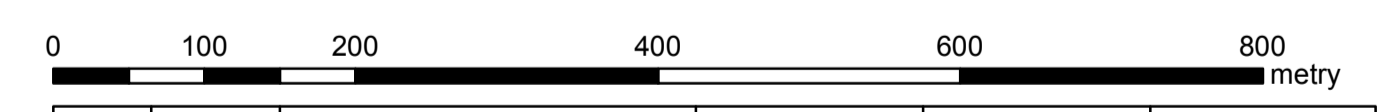

2	07/2014	PO SPOLEČNÉM JEDNÁNÍ	ING. RYBÁŘ	ING. ARCH. ŠTEFL	ING. ARCH. ŠTEFL
1	03/2014	KE SPOLEČNÉMU JEDNÁNÍ	ING. RYBÁŘ	ING. ARCH. ŠTEFL	ING. ARCH. ŠTEFL
ČÍSLO:	DATUM:	POPIS ZMĚN:	VYPRACOVAL:	ZODP. PROJEKTANT:	AUTOR:

DOKUMENTACI LZE POUŽÍVAT POUZE VE SMYSLU PŘÍSLUŠNÉ SMLOUVY O DÍLO. VÝKRES CI JEHO ČÁST MŮŽE BYT KOPÍROVÁN NEBO JINÝM ZPŮSOBEM ROZŠŮROVÁN POUZE PO PŘEDCHOZÍM SOUHLASÍ ZHOTOVITELE.

AUTOR: ING. ARCH. ŠTEFL	ZODP. PROJEKTANT: ING. ARCH. ŠTEFL	VYPRACOVAL: ING. RYBÁŘ	PROJEKT CENTRUM NOVÁ s.r.o. Palačkého 48 393 01 Přebítčovice
NÁZEV AKCE: NÁVRH ZMĚNY Č.1 ÚZEMNÍHO PLÁNU MYSLETÍN			
OBSAH: VÝKRES KOORDINAČNÍ			FORMÁT: 8A4 DATUM: 12/2013 STUPEŇ: NÁVRH Č. ZAKÁZKY: ---- MĚŘÍTKO: 1:5000
Č. VÝKRESU: D.			Č. PARÉ: